

# ERDGESCHOSS

LÖCHLIWEG 27-33, 3014 BERN

ca. 2024 m<sup>2</sup> GEWERBEFLÄCHEN

## LIFT GRÖSSEN


LIFT 1: B: 1.3m T: 2m H: 2m

LIFT 2: B: 1.3m T: 2m H: 2m

LIFT 3: B: 2.2m T: 2.35m H: 2.5m

LIFT 4: B: 2m T: 1.3m H: 2.5m

ABSTAND SÄULEN  
8.4 m

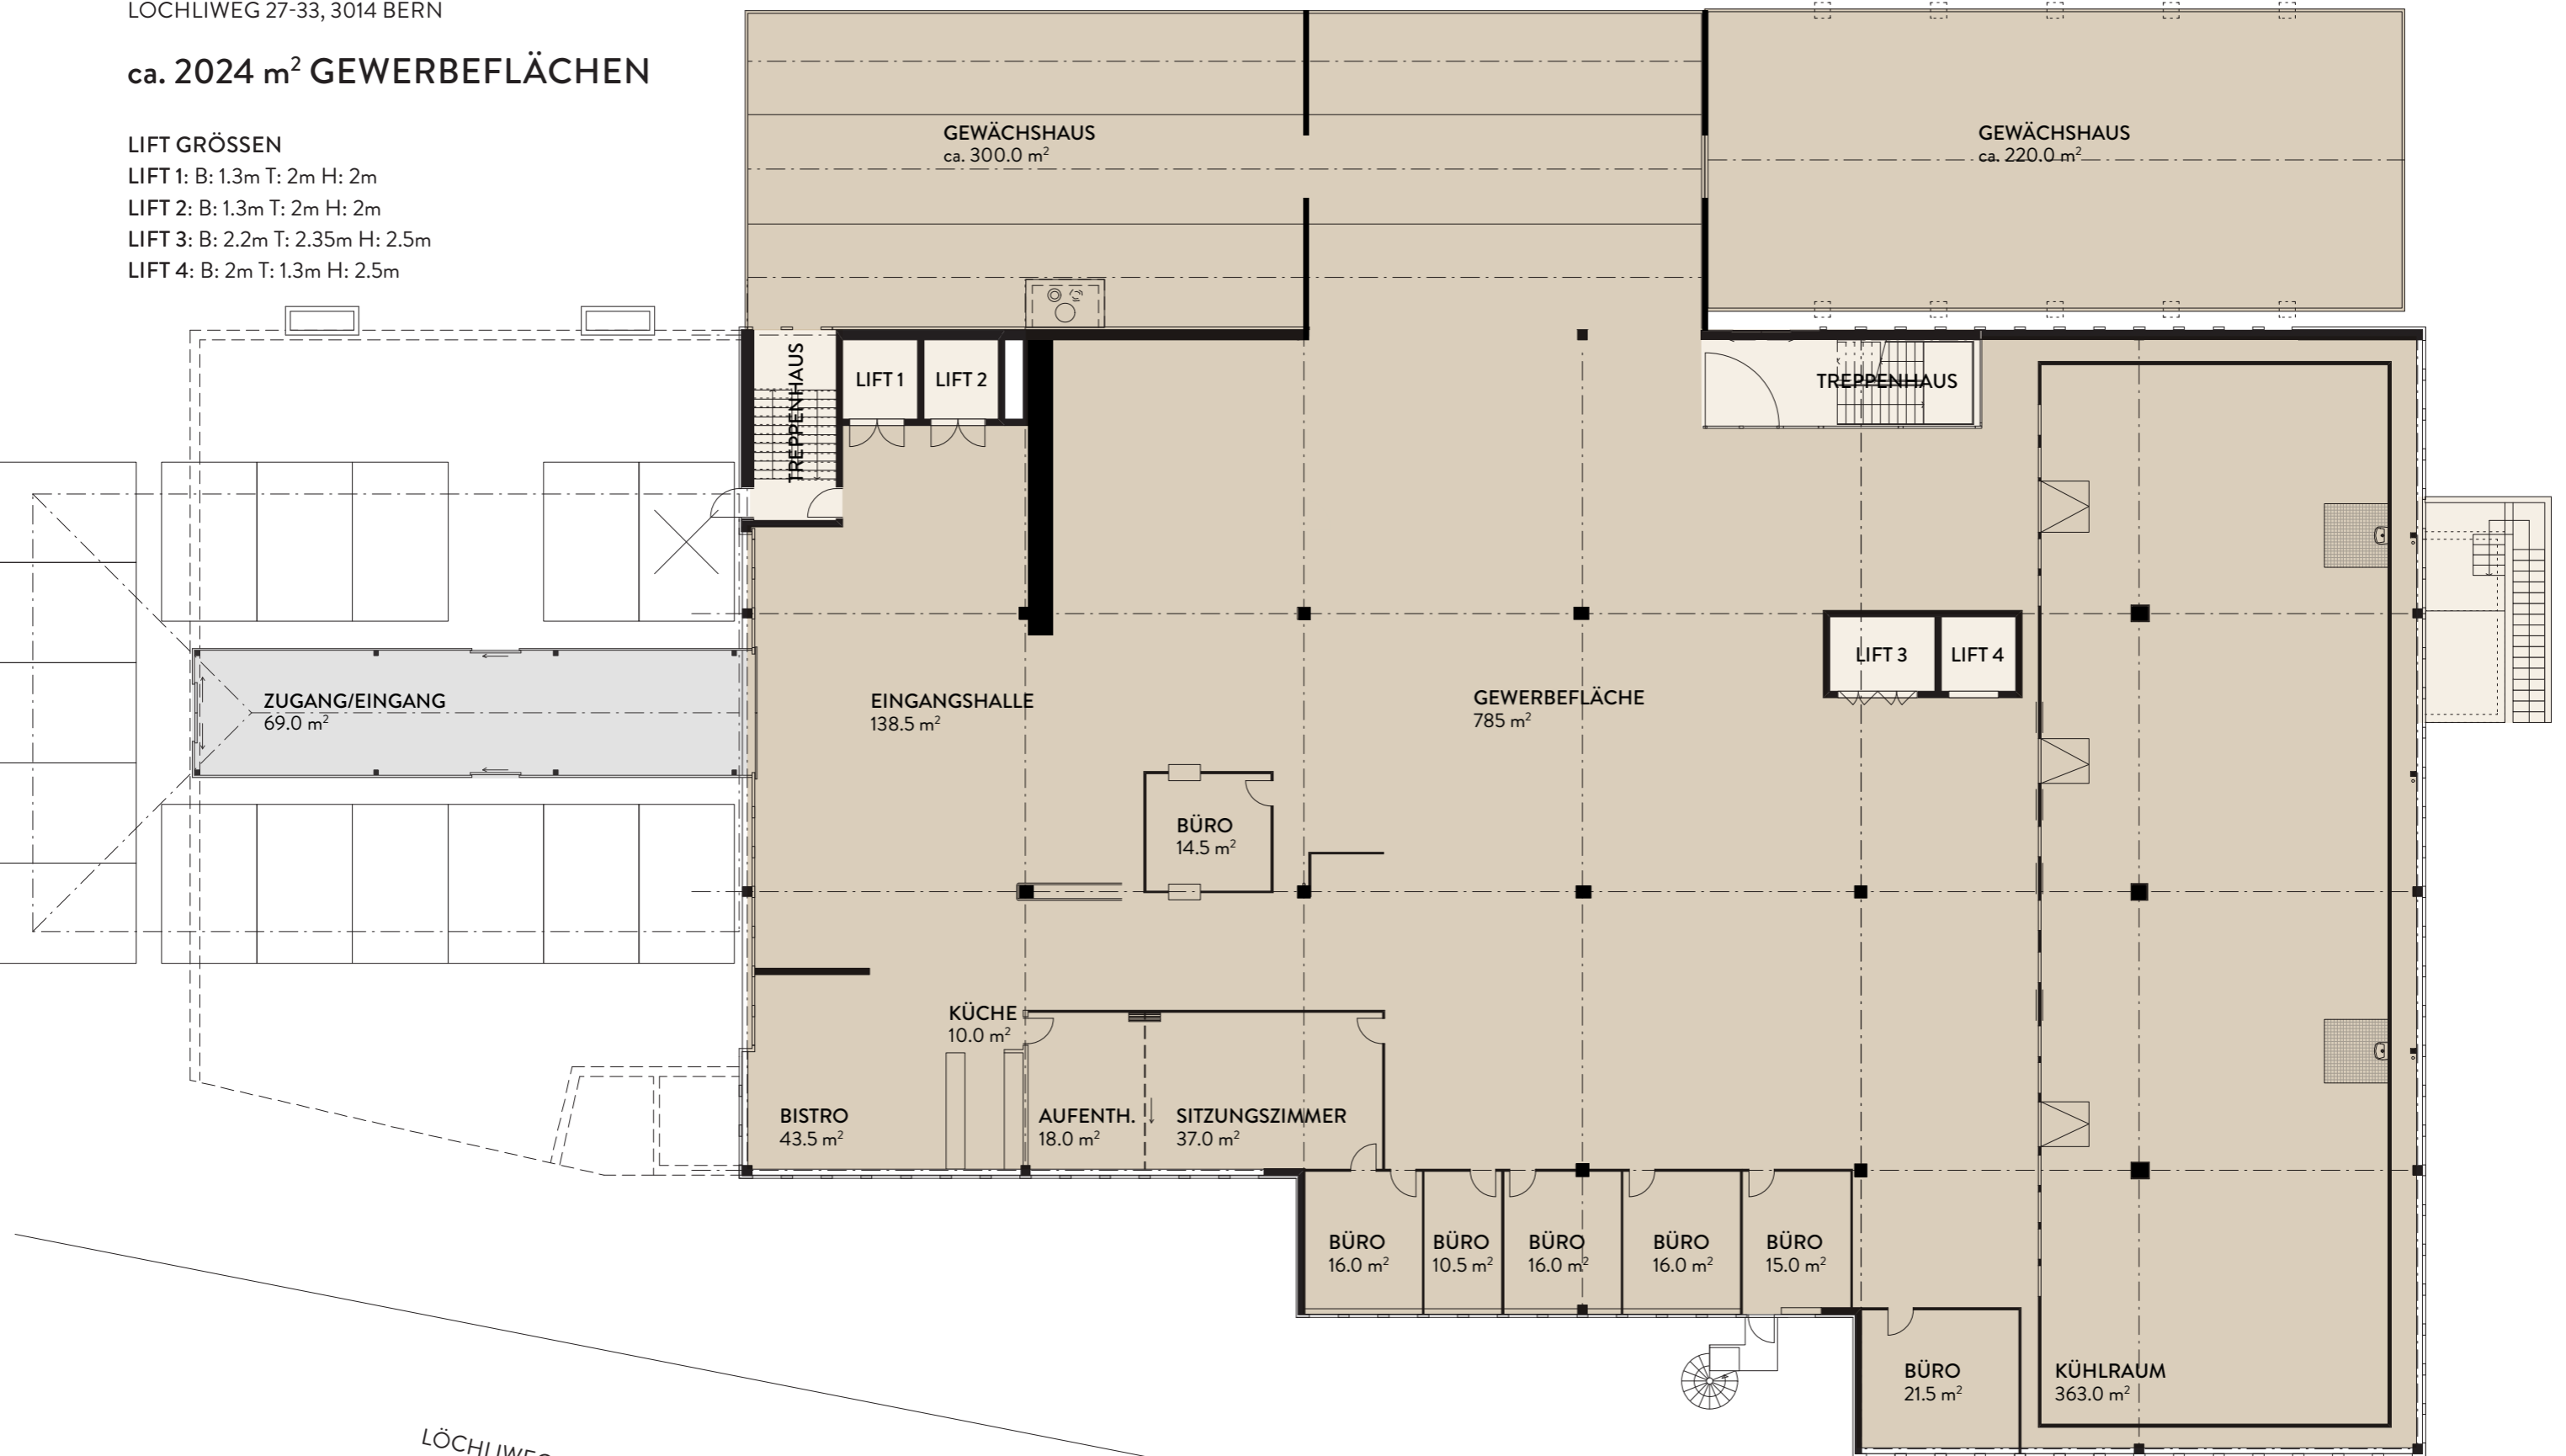

LÖCHLIWEG



ÄNDERUNGEN UND ABWEICHUNGEN VON DEN PUBLIZIERTEN ANGABEN SIND MÖGLICH. ES GILT DIE AUSFÜHRUNG AM OBJEKT.