


UNTERGESCHOSS
LÖCHLIWEG 27-33, 3014 BERN

ca. 1657 m² GEWERBEFLÄCHEN

- LIFT GRÖSSEN**
LIFT 2: B: 1.3m T: 2m H: 2m
LIFT 3: B: 2.2m T: 2.35m H: 2.5m
LIFT 4: B: 2m T: 1.3m H: 2.5m
LIFT 5: B: 1m T: 1.3m H: 2.5m
LIFT 6: B: 2.1m T: 2.3m H: 2.5m
LIFT 7: B: 2.1m T: 2.7m H: 2.5m

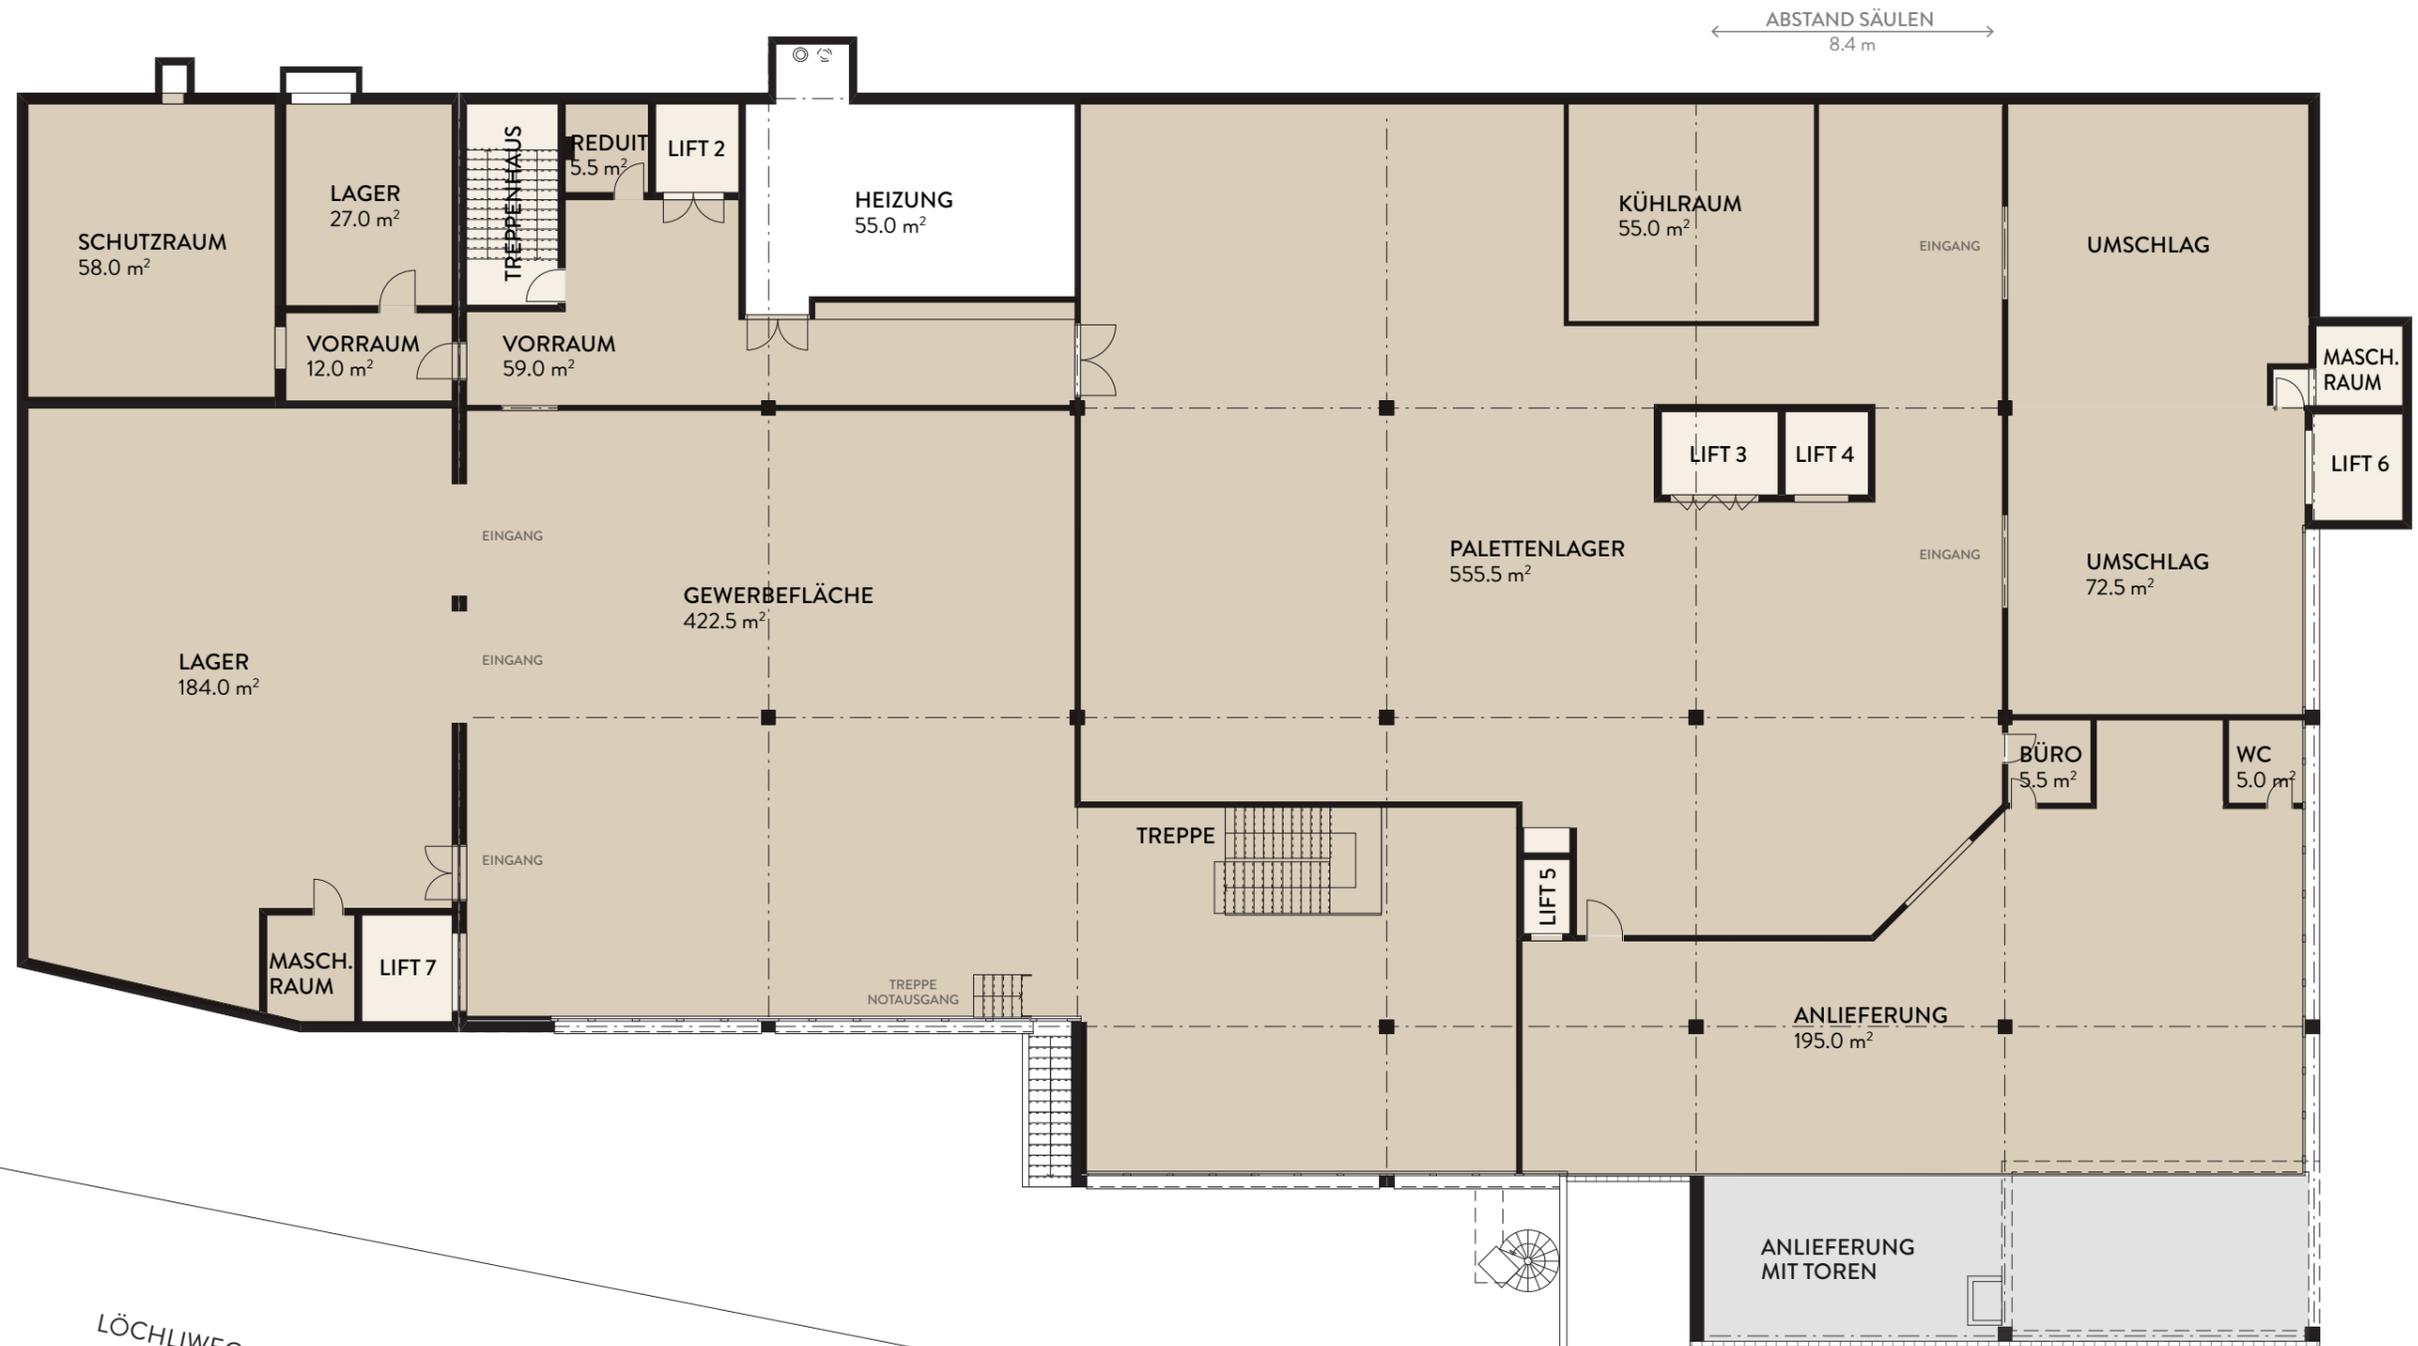

ÄNDERUNGEN UND ABWEICHUNGEN VON DEN PUBLIZIERTEN ANGABEN SIND MÖGLICH. ES GILT DIE AUSFÜHRUNG AM OBJEKT.