

UNTERGESCHOSS

LÖCHLIWEG 34, 3014 BERN


ca. 994 m² GEWERBEFLÄCHEN

LÖCHLIWEG

LIFT GRÖSSE

B: 2m T: 2m H: 2m

ABSTAND SÄULEN
6 m

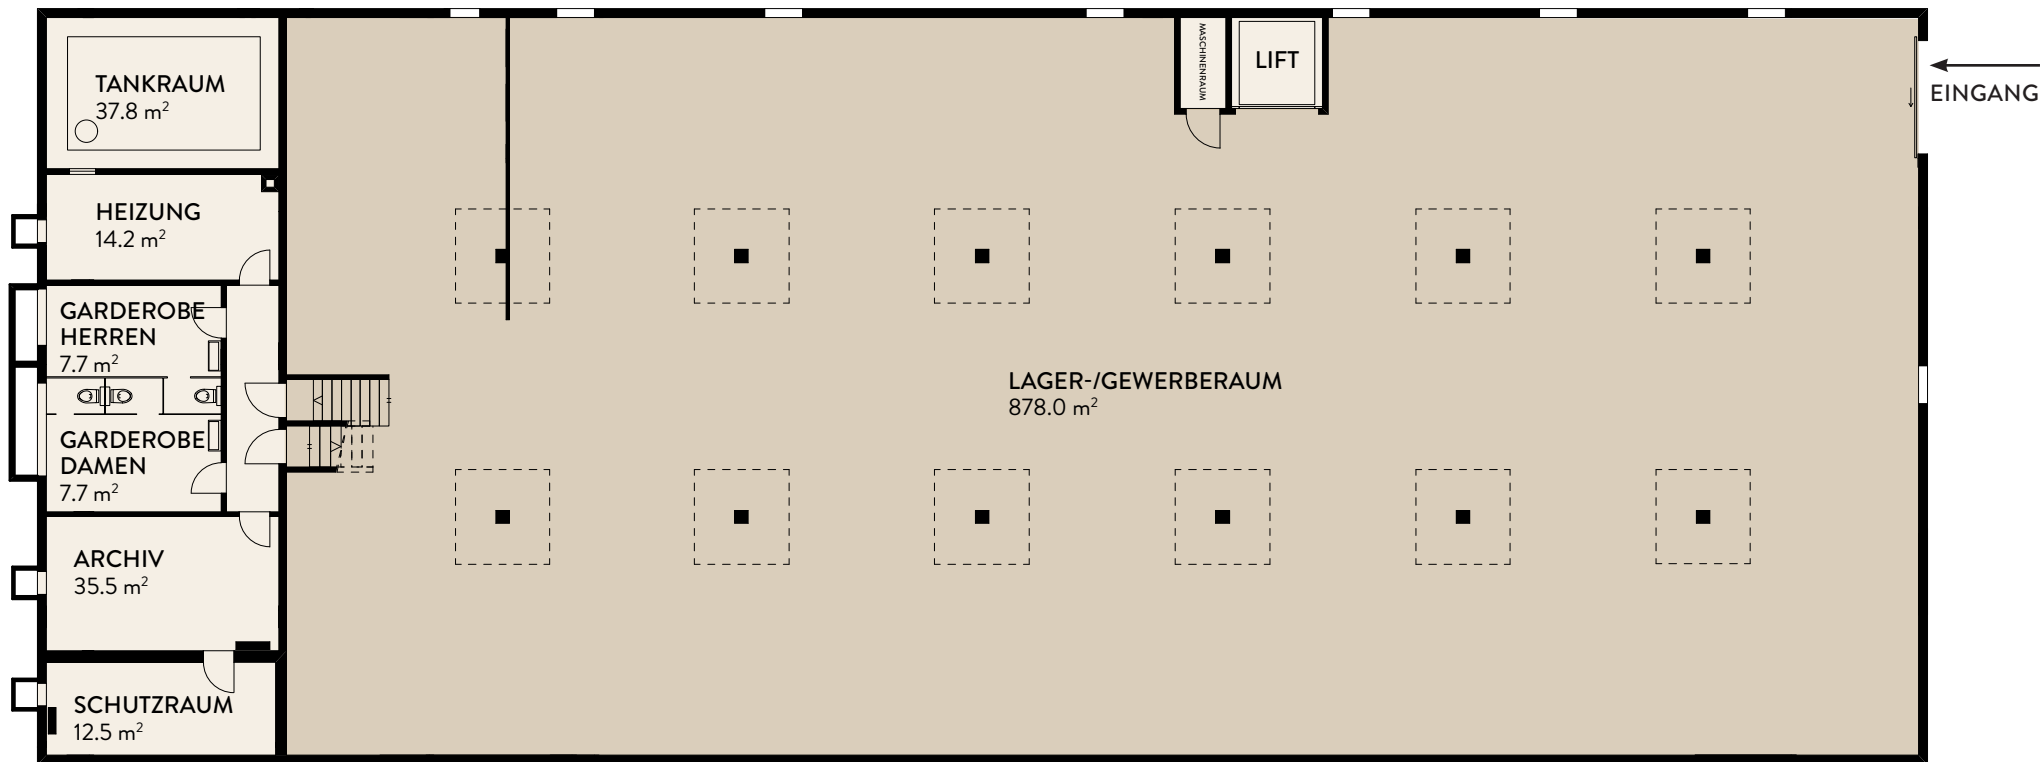

1:200 (A4) 0 5

ÄNDERUNGEN UND ABWEICHUNGEN VON DEN PUBLIZIERTEN ANGABEN SIND MÖGLICH. ES GILT DIE AUSFÜHRUNG AM OBJEKT.